


PARCELACE JÍLOVÉ - I. ETAPA
RODINNÝ DŮM - TYP 1B
PŮDORYS PŘÍZEMÍ 1: 100

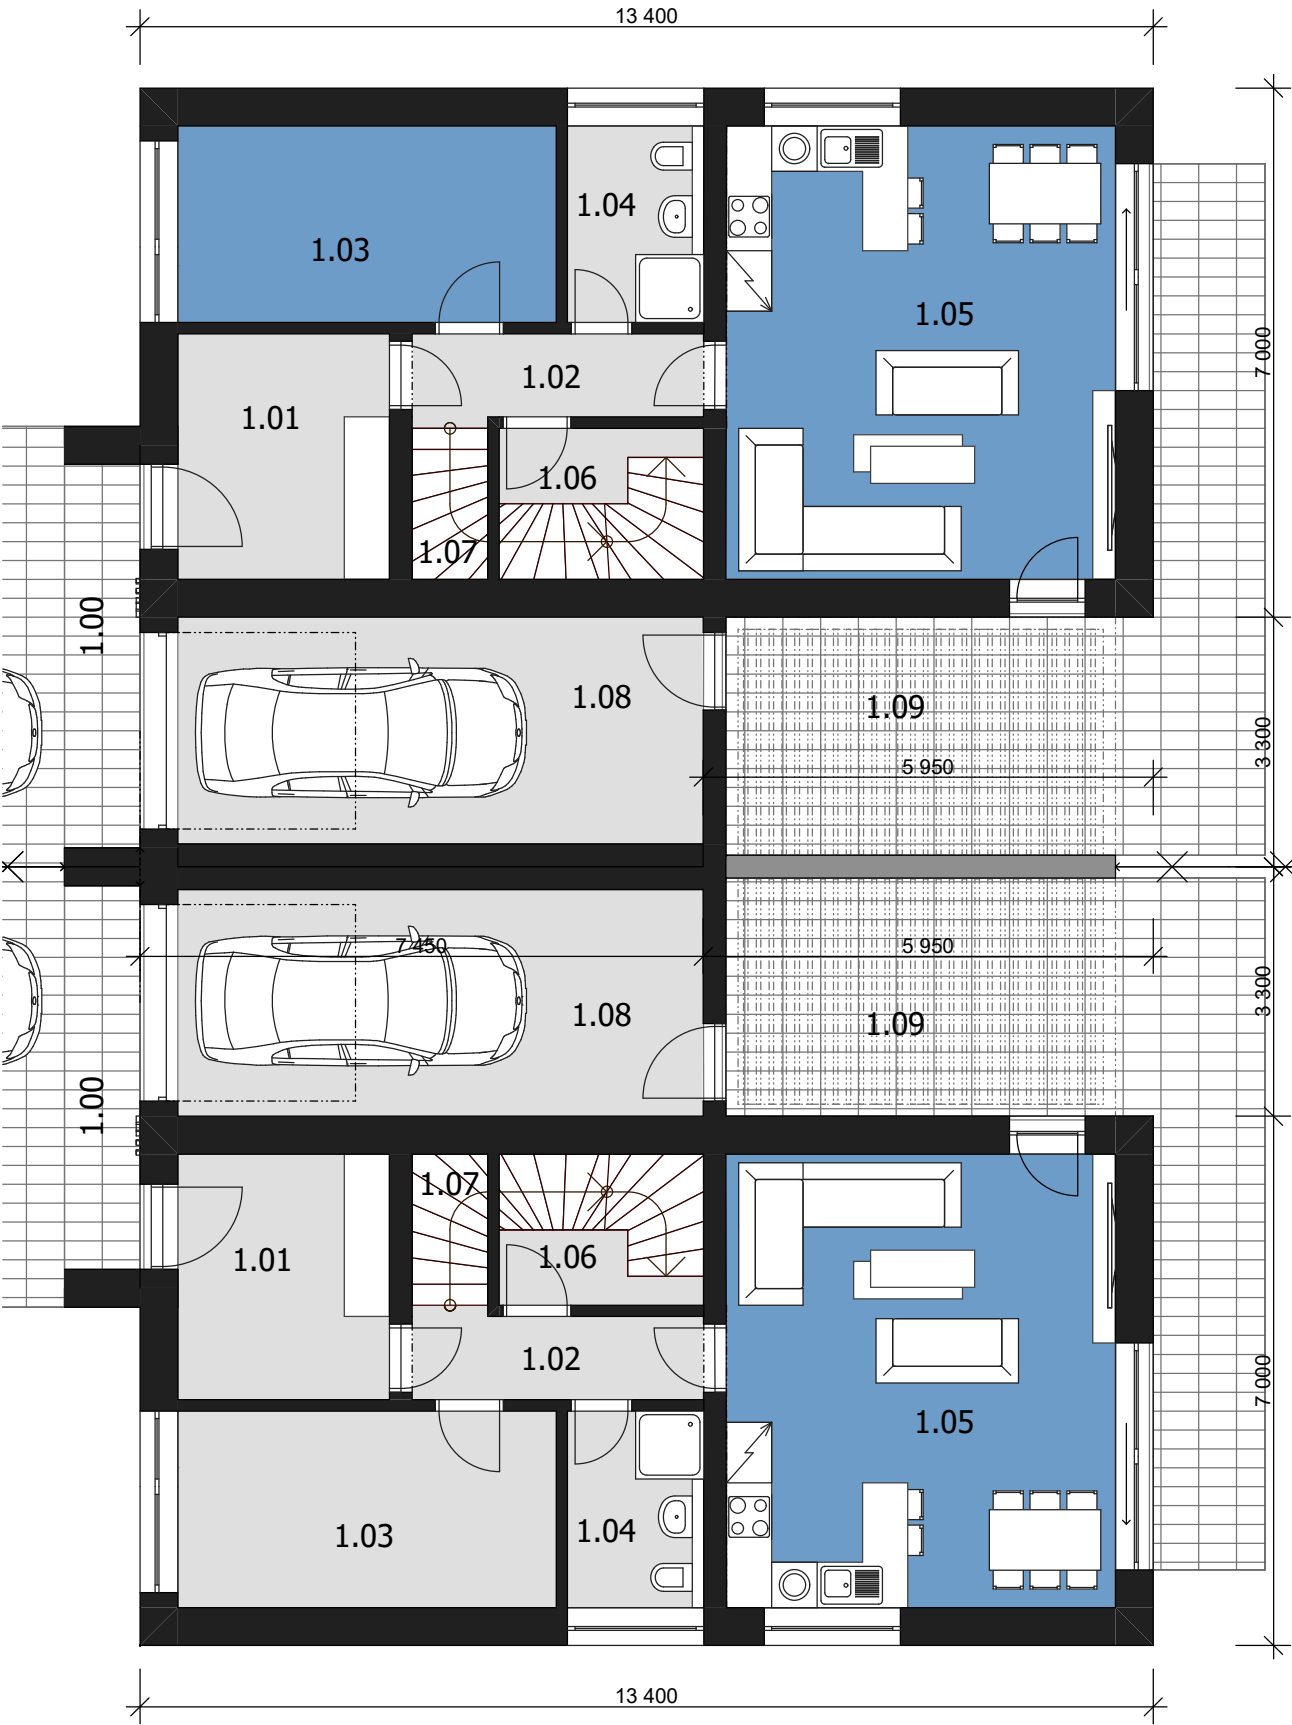

- LEGENDA:
- OBYTNÉ MÍSTNOSTI
 - CHODBY, TECHNICKE A HYGIENICKE ZÁZEMÍ

- MÍSTNOSTI PŘÍZEMÍ:
- 1.00 ZPEVNĚNÁ PLOCHA VSTUPU A VJEZDU
 - 1.01 ZÁDVEŘÍ 9,1 m²
 - 1.02 VSTUPNÍ HALA 4,3 m²
 - 1.03 POKOJ 13,0 m²
 - 1.04 KOUPELNA A WC 4,6 m²
 - 1.05 OBÝVACÍ POKOJ A KK 31,6 m²
 - 1.06 ŠATNA A TECH.M. 5,4 m²
 - 1.07 SCHODIŠTĚ
 - 1.08 GARÁŽ 20,8 m²
 - 1.09 TERASA

- LEGENDA:
- OBYTNÉ MÍSTNOSTI
 - CHODBY, TECHNICKE A HYGIENICKE ZÁZEMÍ

- MÍSTNOSTI PŘÍZEMÍ:
- 1.00 ZPEVNĚNÁ PLOCHA VSTUPU A VJEZDU
 - 1.01 ZÁDVEŘÍ 9,1 m²
 - 1.02 VSTUPNÍ HALA 4,3 m²
 - 1.03 POKOJ 13,0 m²
 - 1.04 KOUPELNA A WC 4,6 m²
 - 1.05 OBÝVACÍ POKOJ A KK 31,6 m²
 - 1.06 ŠATNA A TECH.M. 5,4 m²
 - 1.07 SCHODIŠTĚ
 - 1.08 GARÁŽ 20,8 m²
 - 1.09 TERASA