


PARCELACE JÍLOVÉ - I. ETAPA  
RODINNÝ DŮM - TYP 1A  
PŮDORYS PODKROVÍ 1: 100

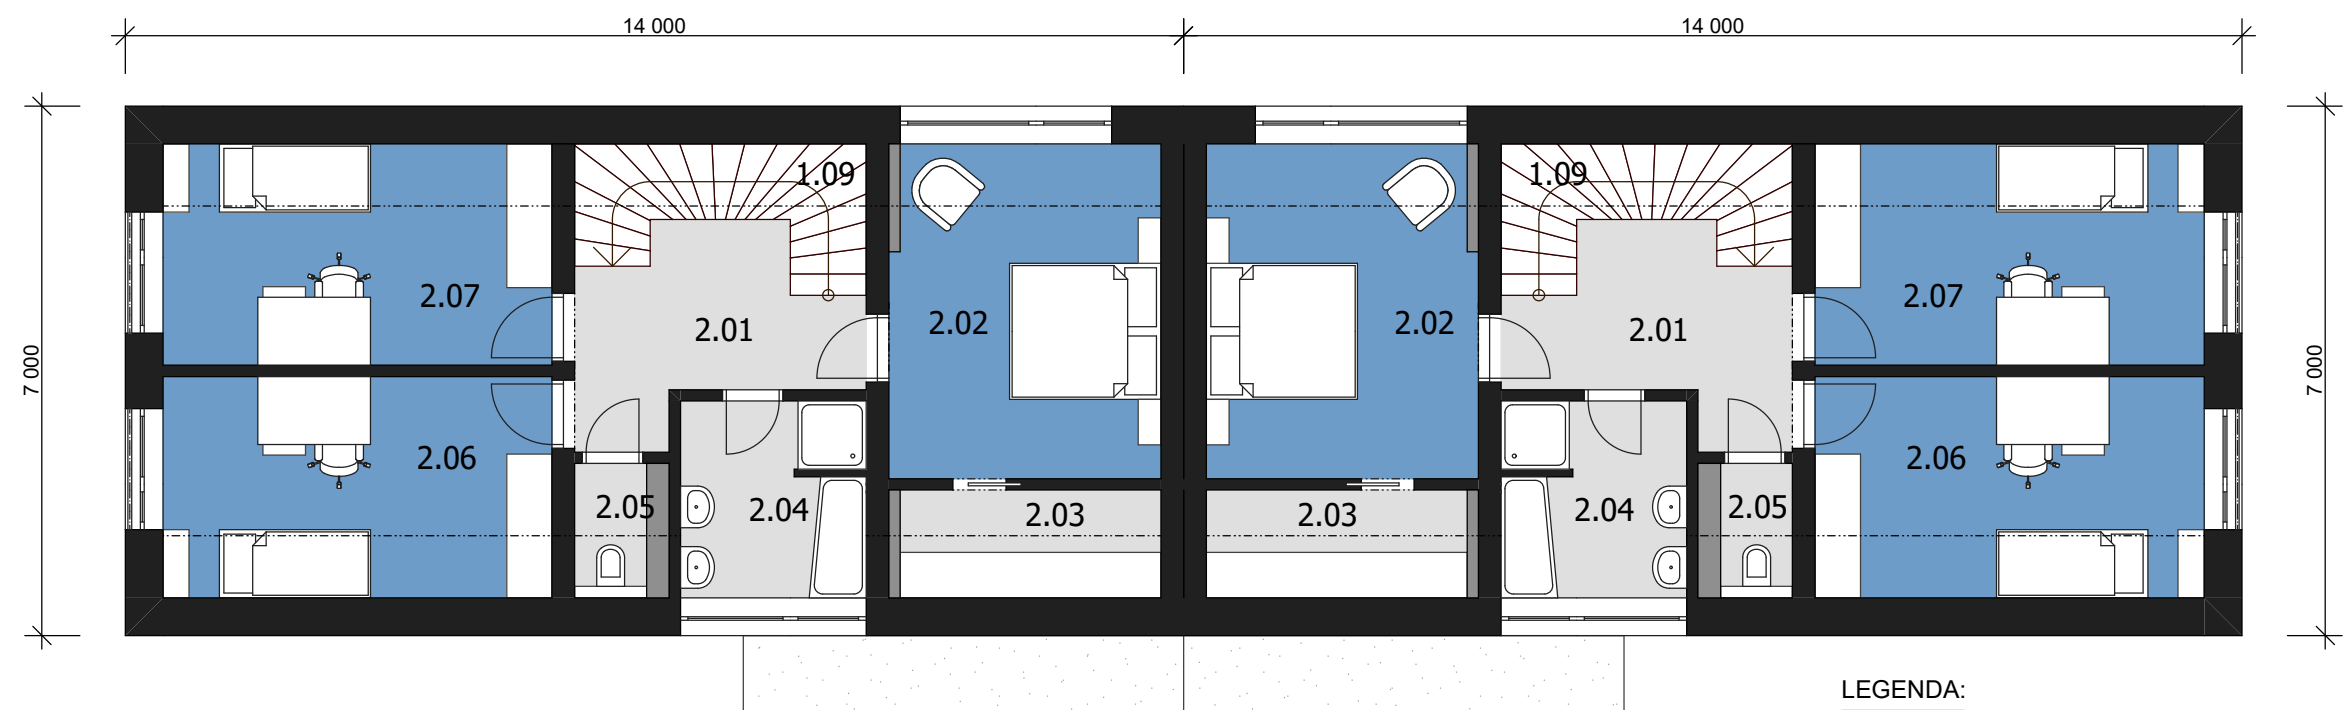

- LEGENDA:
- OBYTNÉ MÍSTNOSTI
  - CHODBY, TECHNICKÉ A HYGIENICKÉ ZÁZEMÍ
- MÍSTNOSTI PODKROVÍ:
- 2.01 SCHODIŠŤOVÁ HALA 8,3 m<sup>2</sup>
  - 2.02 LOŽNICE 15,7 m<sup>2</sup>
  - 2.03 ŠATNA 5,0 m<sup>2</sup>
  - 2.04 KOUPELNA A WC 6,2 m<sup>2</sup>
  - 2.05 WC 1,6 m<sup>2</sup>
  - 2.06 POKOJ 14,2 m<sup>2</sup>
  - 2.07 POKOJ 14,2 m<sup>2</sup>
  - 1.09 SCHODIŠŤE